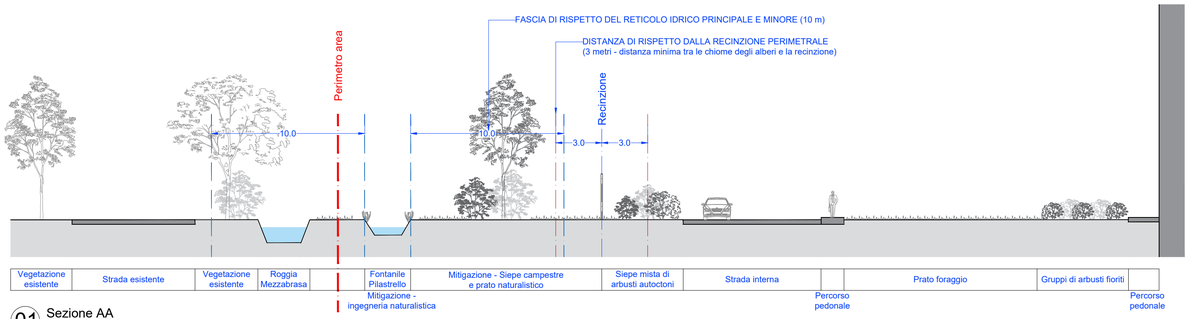

01 Sezione AA
Scala: 1:200

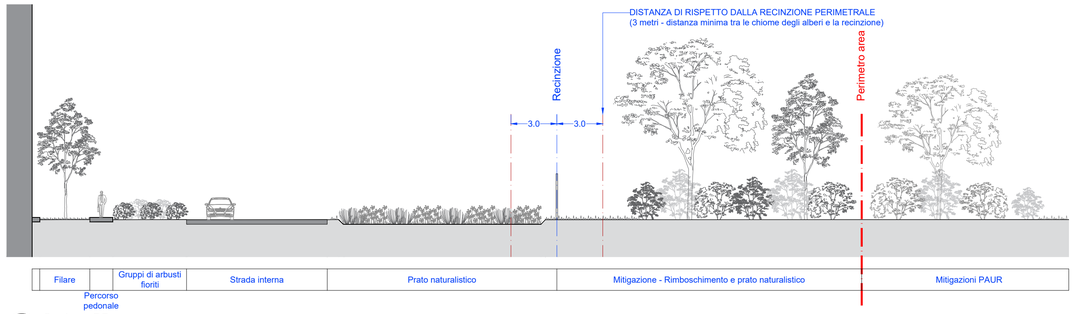

02 Sezione BB
Scala: 1:200

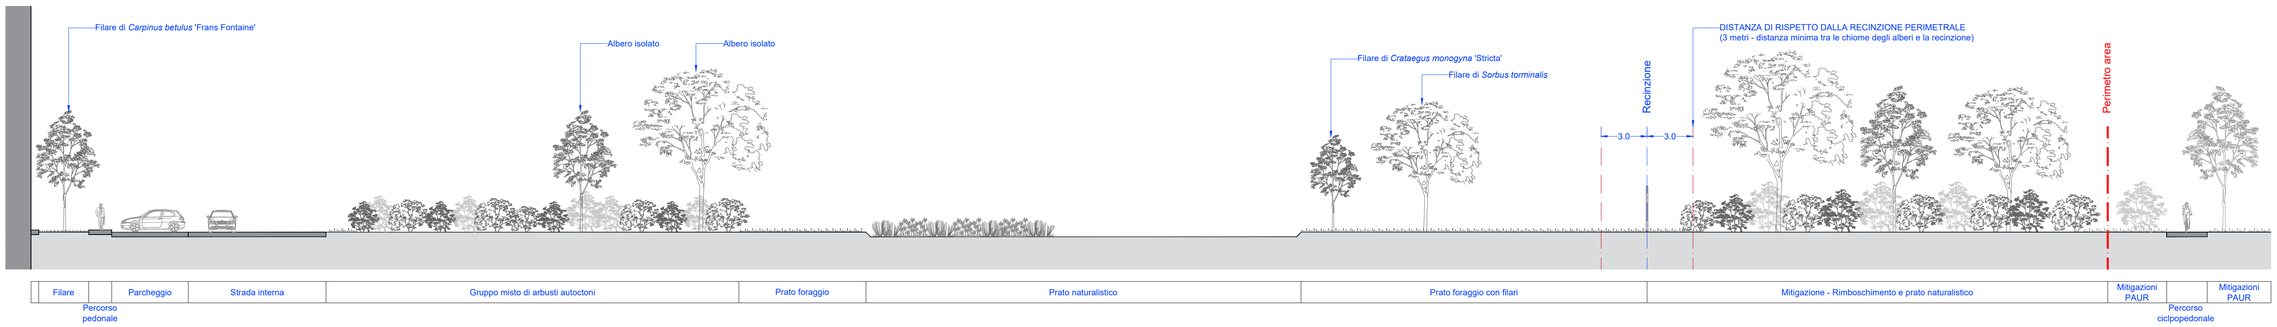

03 Sezione CC
Scala: 1:200

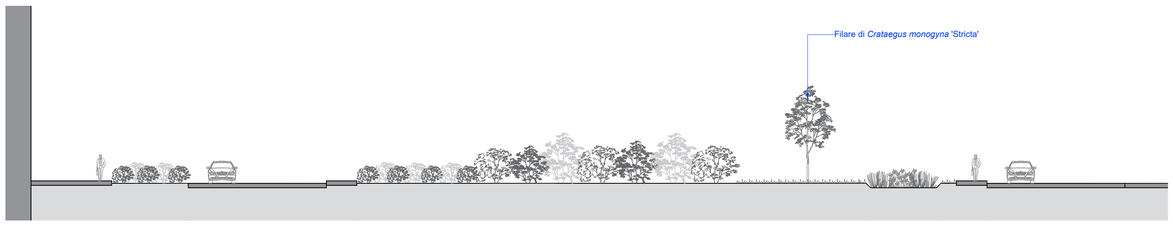

04 Sezione DD
Scala: 1:200

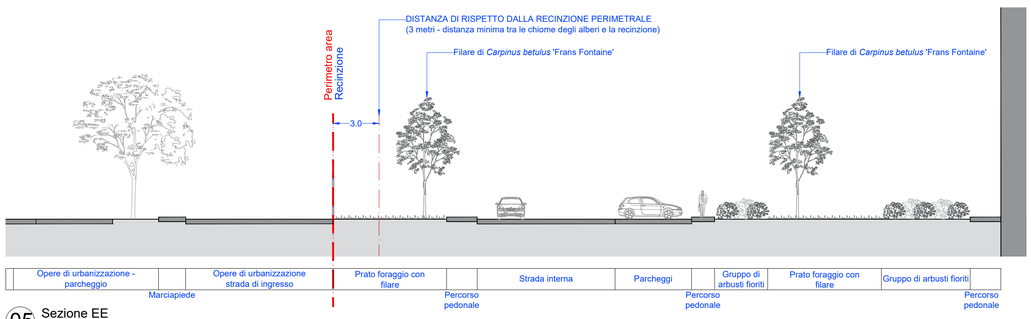

05 Sezione EE
Scala: 1:200

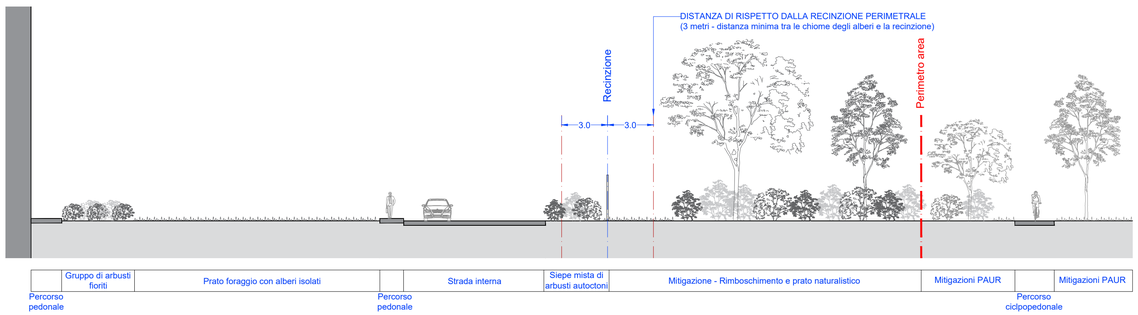

06 Sezione FF
Scala: 1:200

00 Key Map
Fuoriscala

Tutte le dimensioni devono essere controllate in situ. Le quote figurate hanno preferenza sulle dimensioni in scala. Eventuali errori o discrepanze dovranno essere riportati agli architetti.
Questo disegno non sarà editato o modificato dal destinatario.

A1

I diritti d'autore e la proprietà di questo disegno spettano a RKD Architects, il cui previo consenso scritto è necessario per il suo utilizzo, riproduzione o pubblicazione a terzi. Tutti i diritti riservati dalla legge sul diritto d'autore e dalle convenzioni internazionali sul diritto d'autore sono riservati a RKD Architects e possono essere protetti da procedimenti giudiziari di risarcimento per danni e/o ingiunzioni e spese.

Note:

Firmato digitalmente da
VALERIO COZZI
C = IT
Data e ora della firma: 19/12/2024 14:26:38

Rev.	Data	Descrizione
P02	17/12/2024	Aggiornamento

COMUNE
COMUNE DI LACCHIARELLA
PROVINCIA DI MILANO

COMMITTENTE
Apto

PROGETTISTI
RKD
Clifton Scannell Emerson Associates
Black&White
VALERIO COZZI LANDSCAPE DESIGNER

STATO
ISTANZA VALUTAZIONE DI IMPATTO AMBIENTALE

PROGETTO
PROGETTO PER LA REALIZZAZIONE DI UN DATACENTER IN COMUNE DI LACCHIARELLA - INSTALLAZIONE DI GRUPPI ELETTROGENI DI EMERGENZA DI POTENZA COMPLESSIVA SUPERIORE A 150 MWt

INDIRIZZO
Lacchiarella Milano

TITOLO DWG
Opere di paesaggio - Sezioni paesaggistiche

N. DISEGNO
SCML01-VCA-XX-Z-D-L-100005

REV. P02
PROGETTO N. 23332
SCALA 1:200
DATA Dicembre 2024

Valerio Cozzi architetto
Landscape designer
Galleria Cavour 9,
Cerro Maggiore (MI)
studio@valeriocozzi.it
www.valeriocozzi.it